トイレ
床：タイル貼り
ｻﾝﾜｶﾝﾊﾞﾆｰ　TL28161S　ﾐﾈﾗﾙｸﾛﾑ　ﾌﾞﾗｯｸ
壁：PB下地珪藻土塗り
天井：タモフローリング張り

造作洗面
床：タイル貼り
ｻﾝﾜｶﾝﾊﾞﾆｰ　TL28161S　ﾐﾈﾗﾙｸﾛﾑ　ﾌﾞﾗｯｸ
壁：PB下地珪藻土塗り、一部ﾀｲﾙ貼り
天井：PB下地珪藻土塗り

実験・体験ルーム
床：既存
壁：PB下地珪藻土塗り
天井：PB下地珪藻土塗り

実験・体験ルーム
床：既存
壁：コンパネ張り
天井：既存

柱１本分、湿気よけスペース

打合せスペース
床：ヒノキフローリング張り
壁：PB下地珪藻土塗り
天井：PB下地珪藻土塗り

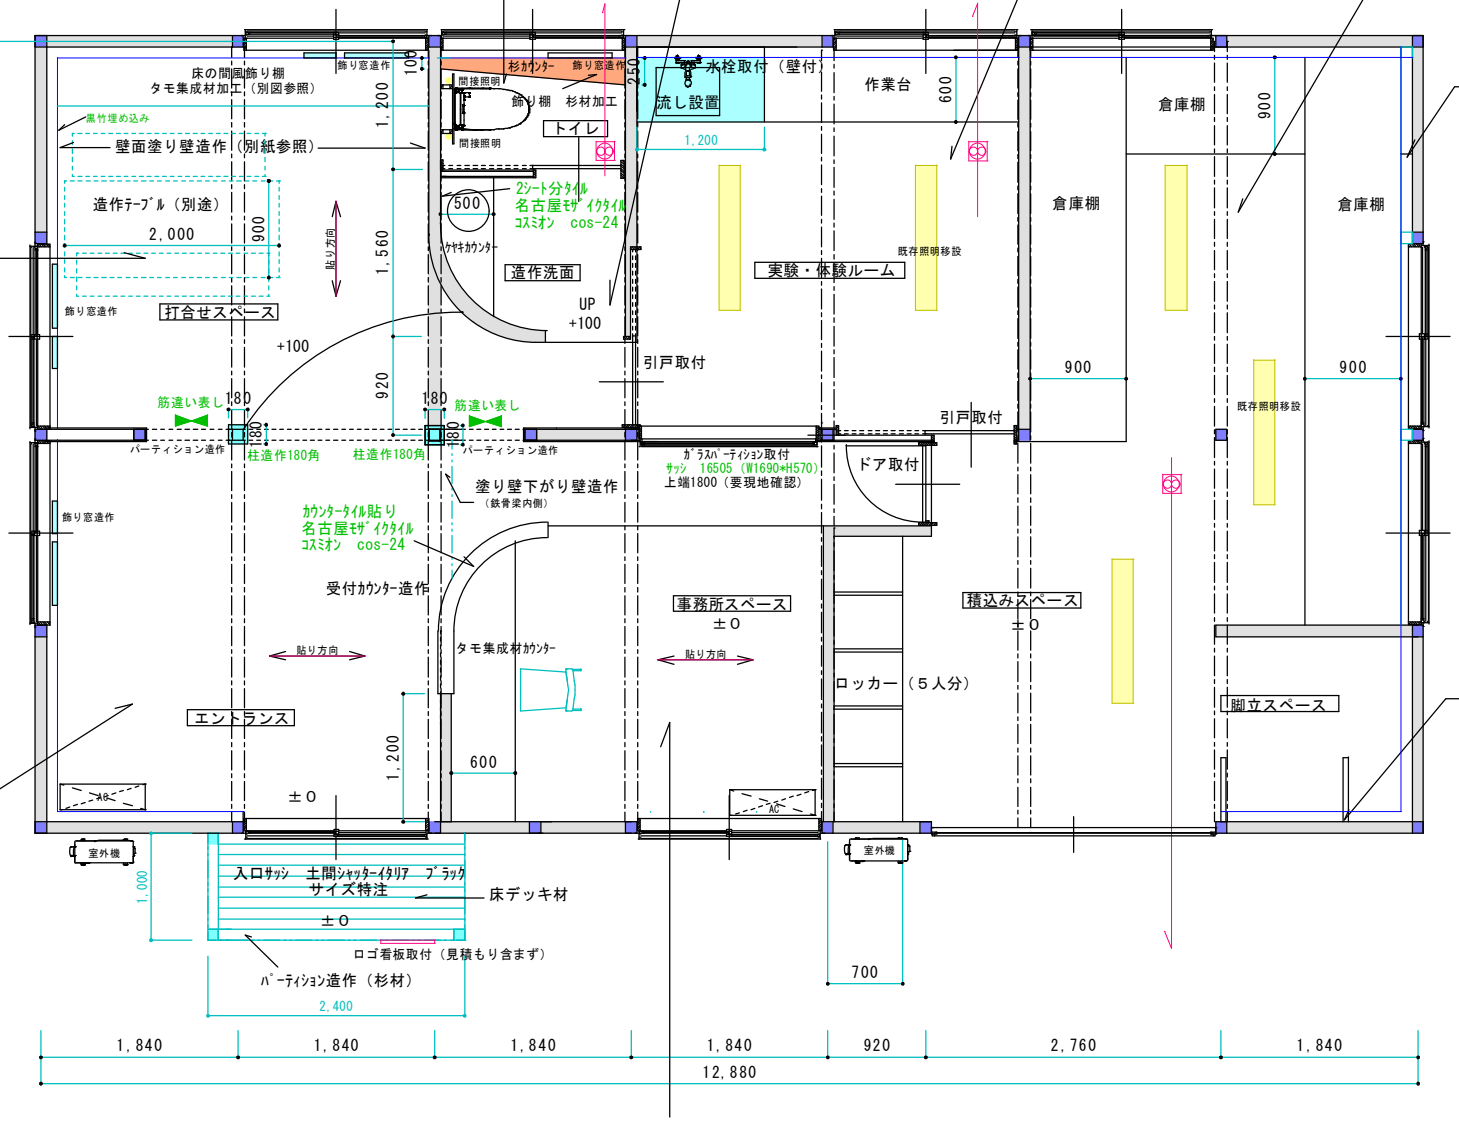

方杖位置は打ち合わせによる

エントランス
床：ヒノキフローリング張り
壁：PB下地珪藻土塗り
天井：PB下地珪藻土塗り

事務所スペース
床：メープルフローリング張り
壁：PB下地珪藻土塗り
天井：PB下地珪藻土塗り

※梁下寸法　H=2760

One's Work & Nagoni Koubou	TITLE	TYPE	SCALE	DATE
	みこてやショールーム計画	計画平面図	1: 50	2014.7.12